


災害発生箇所平面図

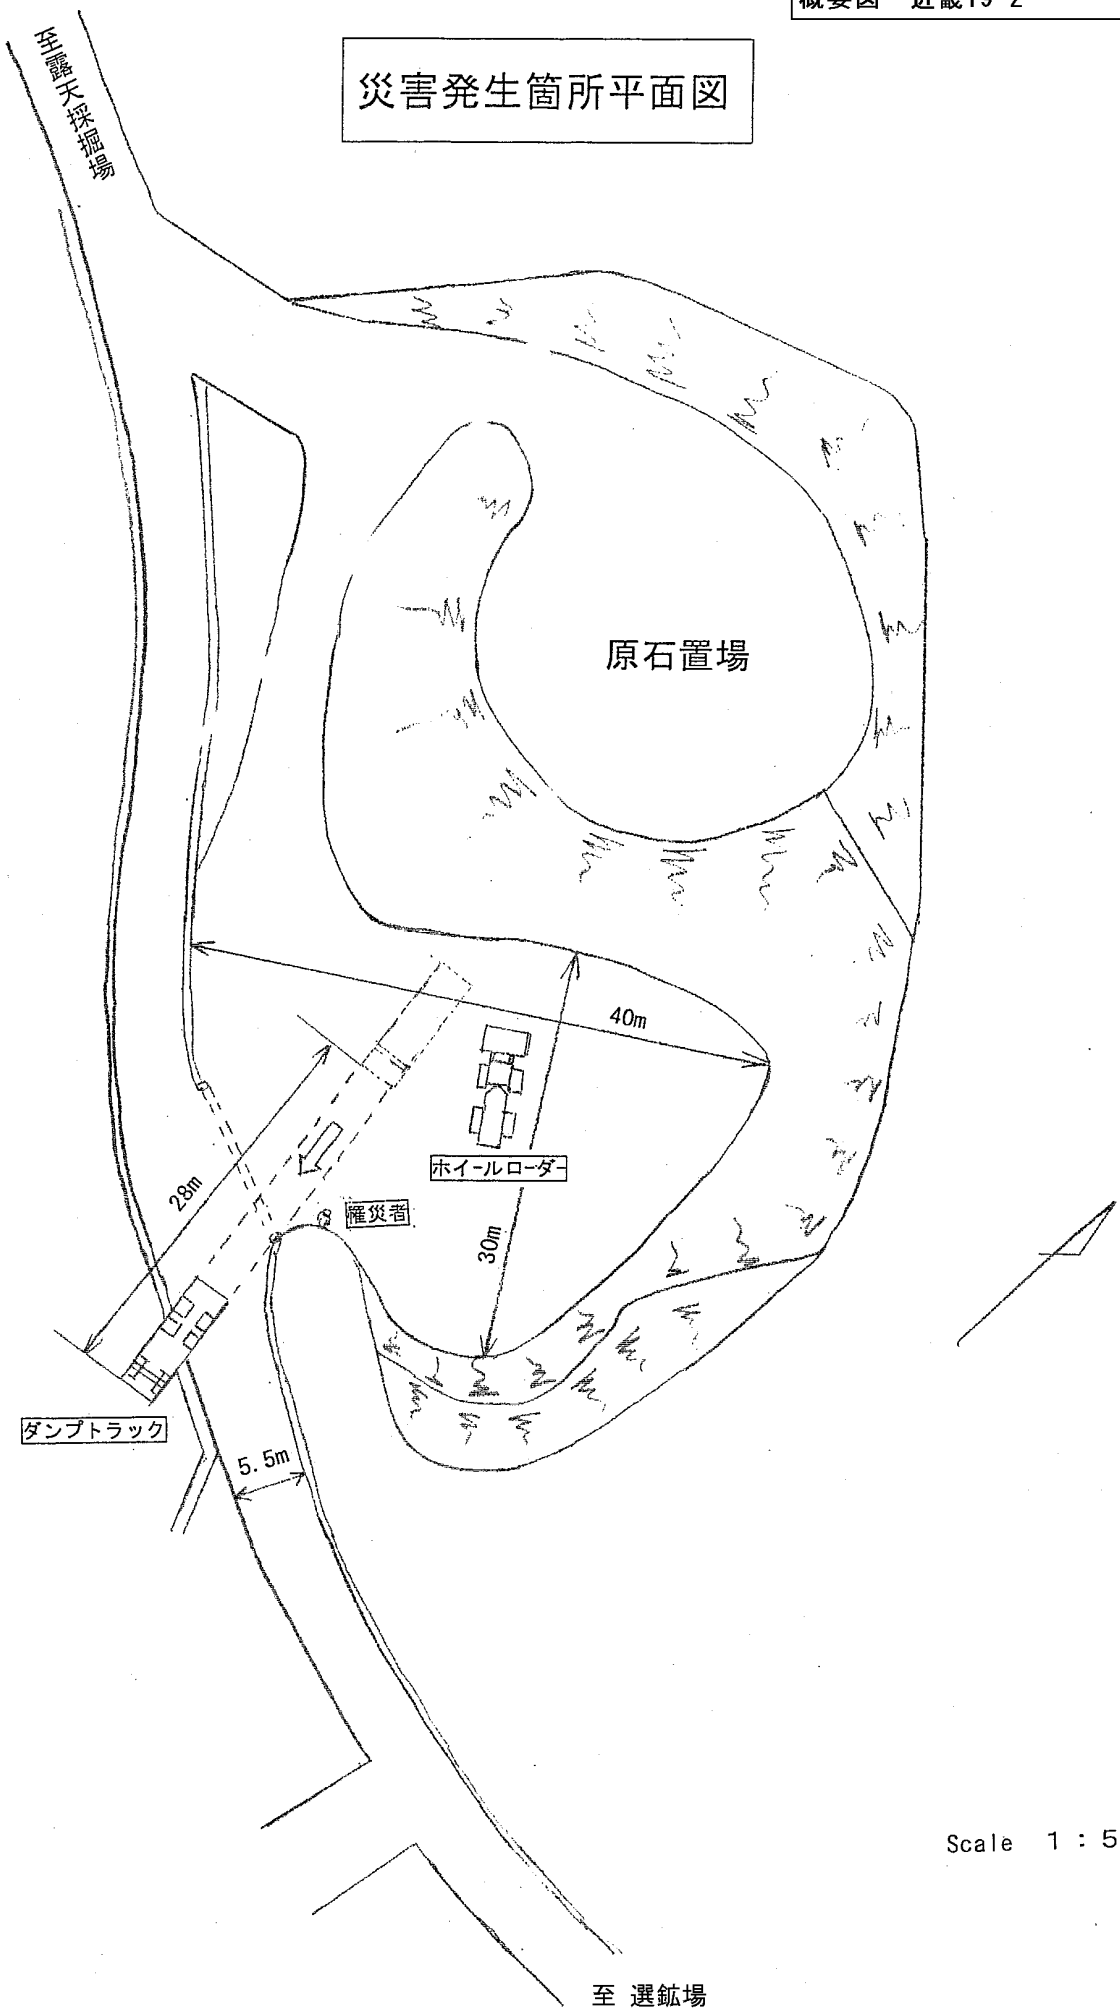

Scale 1 : 500