



第一碎鉱場施設配置図

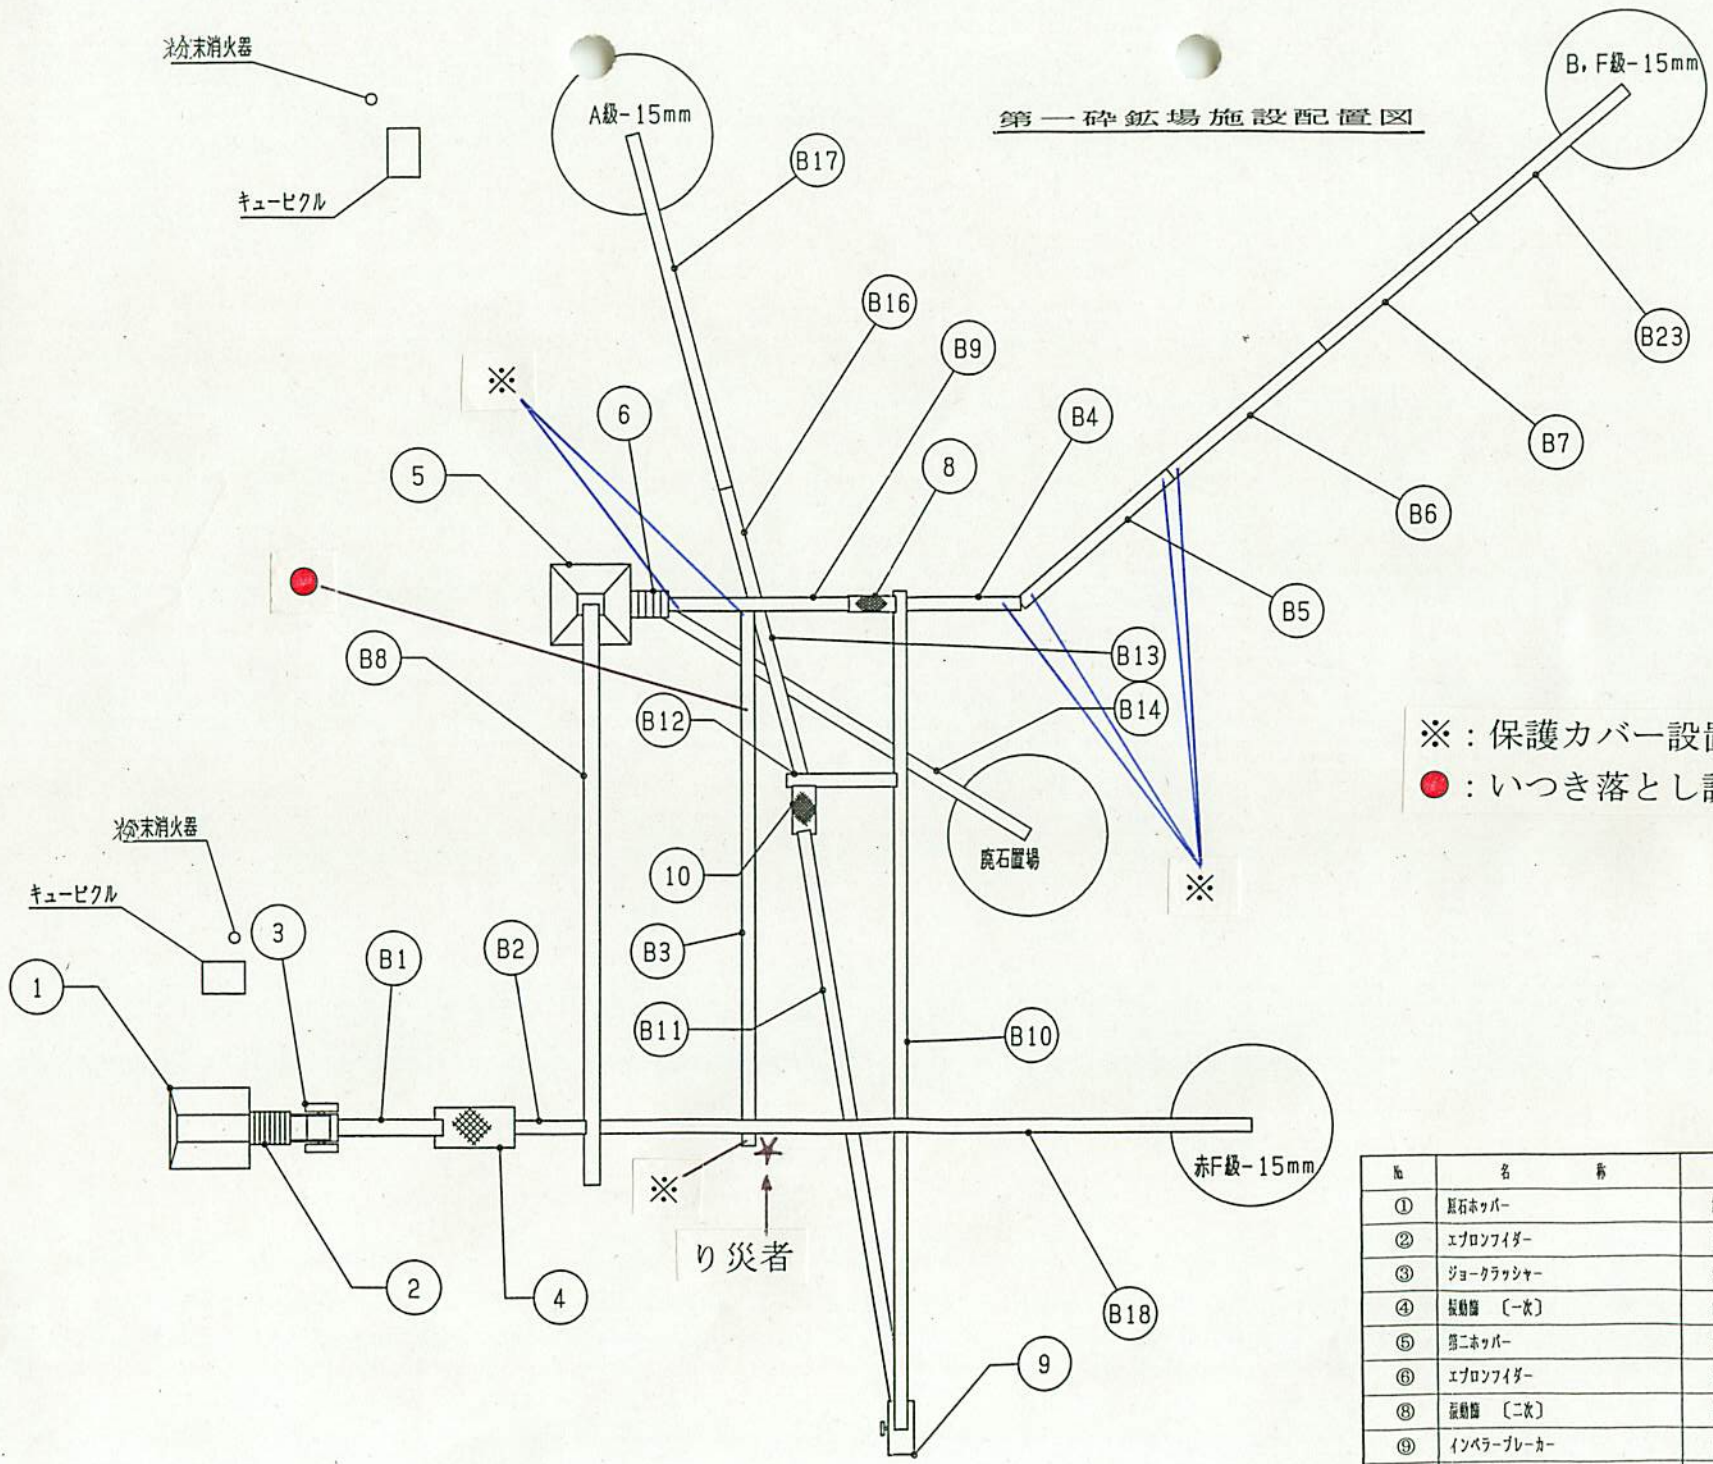

※ : 保護カバー設置予定箇所
 ● : いつき落とし設置予定箇所

№	名 称	仕 様
①	基石ホッパー	鋼板製3×2×2m
②	エプロンフィーダー	自家製 1×3m 3.7KW
③	ジョークラッシャー	受口 0.6×0.9m 75KW
④	振動機 (一次)	鋼板箱型 床面 1.5×3.0m 15KW
⑤	第二ホッパー	鋼板製 2.5×3.5×4.0m
⑥	エプロンフィーダー	自家製 1.0×1.2m 3.5KW
⑧	振動機 (二次)	鋼板箱型 床面 0.6×1.8m 2.2KW
⑨	インペラプレーカー	ハンマークラッシャー, 受口250m×300m
⑩	振動機 (三次)	鋼板箱型 床面 0.9×1.8m 5.5KW

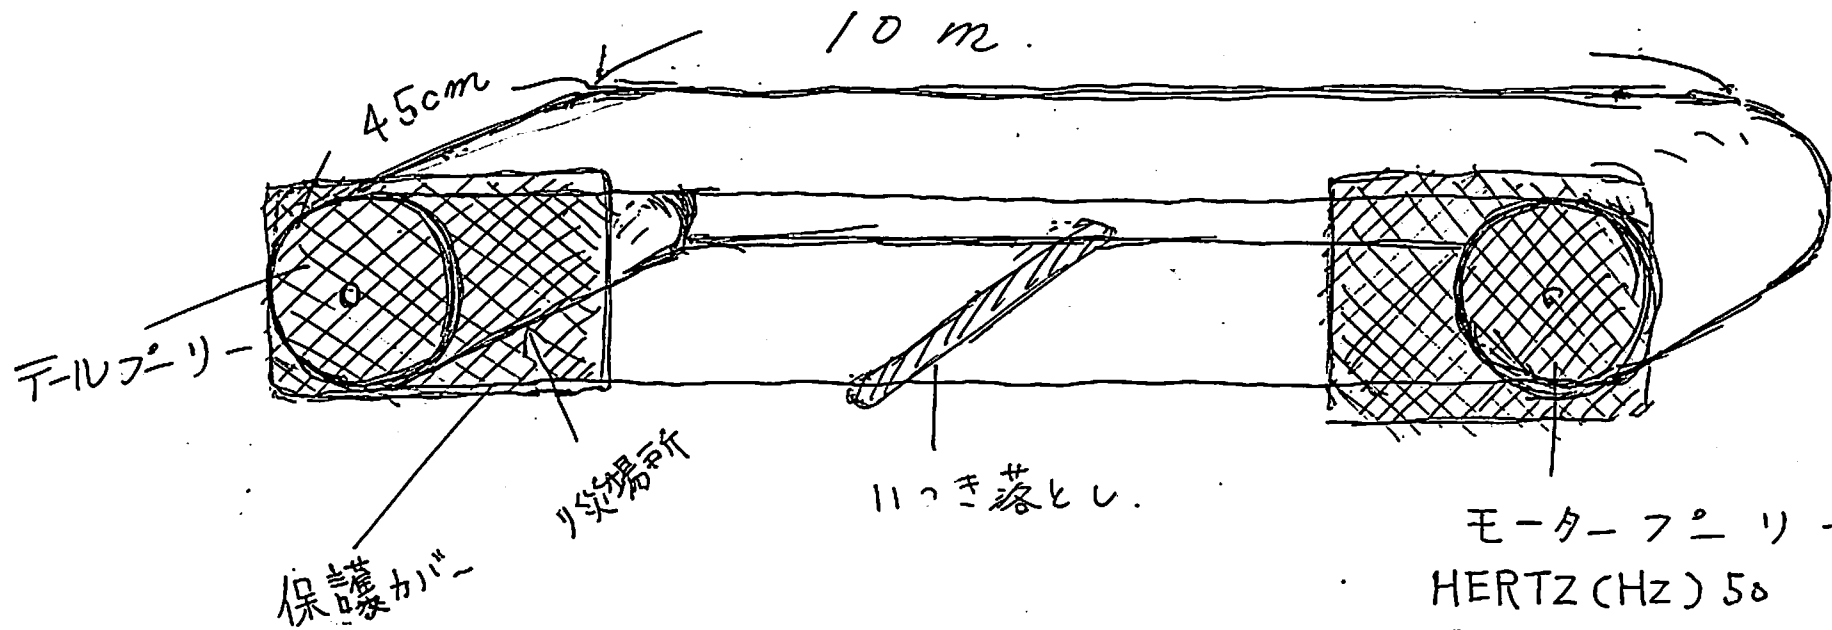

	モーターフリー	モーターフリー
HERTZ (Hz)	50	60
VOLT (V)	200	220
.AMP (A)	7.0	6.2
SPEED ($\frac{m}{min}$)	44	53
POWER (kw)	1.5	
POLE (P)	4	
RATING	CONT	
INS. CLASS	E	



り災時の作業状況（再現）